

филиал федерального государственного учреждения «Федеральная кадастровая палата Федеральной службы государственной регистрации, кадастра и картографии» по Кировской области

(наименование органа кадастрового учета)

**КАДАСТРОВЫЙ ПАСПОРТ ЗЕМЕЛЬНОГО УЧАСТКА** (выписка из государственного кадастра недвижимости)

10.10.2012 № 90/12-66416

В.1

1	Кадастровый номер	43:40:000515:220	2	Лист № 1	3	Всего листов: 2	
<b>Общие сведения</b>							
4	Предыдущие номера:	43:40:000515:184	6				
5	Дата внесения номера в государственный кадастр недвижимости: 25.08.2011						
7	Местоположение: (адрес) Кировская обл, г Киров, ул Ивана Попова, д 5б, корп 1						
8	Категория земель:						
8.1	Земли сельскохозяйственного назначения	Земли населенных пунктов	Земли промышленности, энергетики, транспорта, связи, радиовещания, телевидения, информатики, земли для обеспечения космической деятельности, земли обороны, безопасности и земли иного специального назначения	Земли особо охраняемых территорий и объектов	Земли лесного фонда	Земли водного фонда	
8.2	—	весь	—	—	—	—	
9	Разрешенное использование: размещение группы многоэтажных многоквартирных жилых домов со встроенными помещениями общественного назначения						
10	Фактическое использование/характеристика деятельности: —						
11	Площадь: 12875 +/- 40 кв. м	12	Кадастровая стоимость (руб.): 53117357.50	13	Удельный показатель кадастровой стоимости (руб./м²): 4125.62	14	Система координат: МСК г. Киров
15	Сведения о правах: —						
16	Особые отметки: 4300/282/12-15354, выписка из государственного кадастра недвижимости изготовлена в 1 (одном) экземпляре.						
17	—						
18	Дополнительные сведения для регистрации прав на образованные земельные участки	18.1	Номера образованных участков: 43:40:000515:219, 43:40:000515:220				
		18.2	Номер участка, преобразованного в результате выдела: —				
		18.3	Номера участков, подлежащих снятию с кадастрового учета: 43:40:000515:184				

Инженер  
(наименование должности)

Ю. В. Опарина  
(инициалы, фамилия)



282 - 15354

КАДАСТРОВЫЙ ПАСПОРТ ЗЕМЕЛЬНОГО УЧАСТКА (выписка из государственного кадастра недвижимости)

10.10.2012 № 90/12-66416

В.2


1 Кадастровый номер 43:40:000515:220

2 Лист № 2

3

Всего листов: 3

План (чертеж, схема) земельного участка

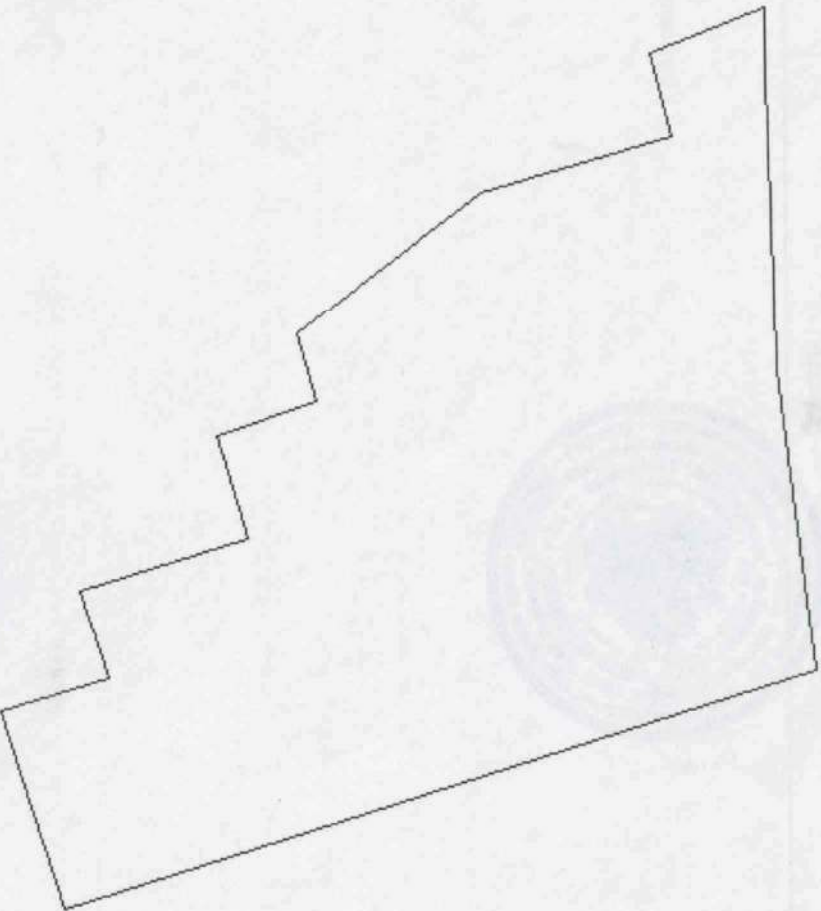

4

5 Масштаб 1:1500

Условные знаки: —

Инженер

(наименование должности)

Ю. В. Опарина

(инициалы, фамилия)

