

Флигел федерального государственного бюджетного учреждения «Федеральная кадастровая палата Федеральной службы государственной регистрации, кадастра и картографии» по Кировской области

(наименование органа кадастрового учета)

КАДАСТРОВЫЙ ПАСПОРТ ЗЕМЕЛЬНОГО УЧАСТКА (выписка из государственного кадастра недвижимости)

В.1

23.05.2012 № 90/12-25454

1	Кадастровый номер	43:40:000515:208	2	Лист № 1	3	Всего листов: 2
Общие сведения						
4	Предыдущие номера:	43:40:000515:141	6	Дата внесения номера в государственный кадастр недвижимости: 04.02.2011		
5	—					
7	Местоположение: (адрес) Кировская обл, г Киров, ул Мостовицкая, дом 1					
8	Категория земель:					
8.1	Земли сельскохозяйственного назначения	Земли населенных пунктов	Земли промышленности, связи, радиовещания, телевидения, информатики, земли для обеспечения космической деятельности, земли обороны, безопасности и земли иного специального назначения	Земли особо охраняемых территорий и объектов	Земли лесного фонда	Земли водного фонда
8.2	—		весь	—		
9	Разрешенное использование: многоквартирный жилой дом					
10	Фактическое использование/характеристика деятельности: —					
11	Площадь:	12	Кадастровая стоимость (руб.):	13	Удельный показатель кадастровой стоимости (руб./м²):	14
	27489+/-58 кв. м		113409168.20		4125.62	МСК г. Киров
15	Сведения о правах: —					
16	Общие отметки: 4300/282/12-7129, выписка из государственного кадастра недвижимости изготовлена в 1 (одном) экземпляре.					
17	—					
Дополнительные сведения для регистрации прав на образованные земельные участки		18.1	Номера образованных участков: 43:40:000515:208, 43:40:000515:209			
		18.2	Номер участка, преобразованного в результате выдела: —			
		18.3	Номера участков, подлежащих снятию с кадастрового учета: 43:40:000515:141			

Инженер I категории
(наименование должности)

Д. А. Трифонова
(инициалы, фамилия)



5217-4

КАДАСТРОВЫЙ ПАСПОРТ ЗЕМЕЛЬНОГО УЧАСТКА (выписка из государственного кадастра недвижимости)
23.05.2012 № 90/12-25454

В.2

1 Кадастровый номер 43:40:000515:208


2 Лист № 2

3

Всего листов: 2

План (чертеж, схема) земельного участка

4

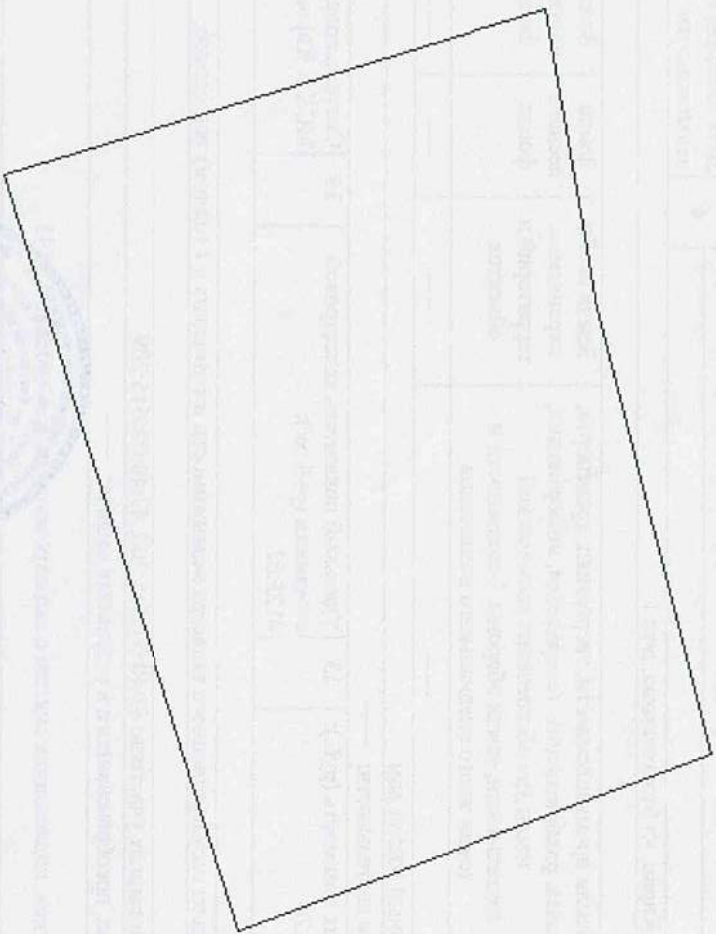

5 Масштаб 1:2000

Инженер I категории
(наименование должности)



Условные знаки: —

Л. А. Трифонова
(инициаль, фамилия)