

филиал федерального государственного бюджетного учреждения «Федеральная кадастровая палата Федеральной службы государственной регистрации, кадастра и картографии» по Кировской области

(наименование органа кадастрового учета)

**КАДАСТРОВЫЙ ПАСПОРТ ЗЕМЕЛЬНОГО УЧАСТКА** (выписка из государственного кадастра недвижимости)

16.05.2013 № 90/13-55952

В.1

|  |   |   |  |   |  |                     |                                 |                      |
|--|---|---|--|---|--|---------------------|---------------------------------|----------------------|
| 1  | Кадастровый номер   | 43:40:000515:2294                           | 2  | Лист № 1  | 3  | Всего листов: 2     |                                 |                      |
| 4  | Общие сведения  | Пределы листа номера: 43:40:000515:208      | 6  | Дата внесения номера в государственный кадастр недвижимости: 13.02.2013 |  |                     |                                 |                      |
| 7  | Местоположение:   | Кировская обл, г Киров, ул Мостовицкая, д 1 |  |   |  |                     |                                 |                      |
| 8  | Категория земель:   |   |  |   |  |                     |                                 |                      |
| 8.1  | Земли сельскохозяйственного назначения  | Земли населенных пунктов                    | Земли промышленности, связи, радиовещания, телевидения, информатики, земли для обеспечения космической деятельности, земли обороны, безопасности и земли иного специального назначения | Земли особо охраняемых территорий и объектов                            | Земли лесного фонда                              | Земли водного фонда | Земли запаса                    | Земли не установлены |
| 8.2  | _____   | _____                                       | _____  | _____   | _____  | _____               | _____                           | _____                |
| 9  | Разрешенное использование: многоэтажные многоквартирные секционные жилые здания повышенной этажности (выше 10 этажей), трансформаторная подстанция. |   |  |   |  |                     |                                 |                      |
| 10   | Фактическое использование/характеристика деятельности: _____  |   |  |   |  |                     |                                 |                      |
| 11   | Площадь: 13157+/41 кв. м  | 12  | Кадастровая стоимость (руб.): 54280782.34  | 13  | Удельный показатель стоимости (руб./м²): 4125.62 | 14                  | Система координат: МСК г. Киров |                      |
| Сведения о правах:   |   |   |  |   |  |                     |                                 |                      |
| Правообладатель  |   |   | Вид права  |   |  | Особые отметки      |                                 |                      |
| Общество с ограниченной ответственностью "Кировспецмонтаж"                     |   |   | Собственность  |   |  | _____               |                                 |                      |
| 16   | Особые отметки: 43-0-1-57/4200/2013-9468. Доступ к земельному участку (проход или проезд) от земельных участков общего пользования имеется.         |   |  |   |  |                     |                                 |                      |
| 17   | _____   |   |  |   |  |                     |                                 |                      |
| Дополнительные сведения для регистрации прав на образованные земельные участки |   | 18.1  | Номера образованных участков: 43:40:000515:2294, 43:40:000515:2295   |   |  |                     |                                 |                      |
|  |   | 18.2  | Номер участка, преобразованного в результате выдела: _____   |   |  |                     |                                 |                      |
|  |   | 18.3  | Номера участков, подлежащих снятию с кадастрового учета № 90/13-55952: 43:40:000515:208  |   |  |                     |                                 |                      |

Инженер  
(наименование должности)




В. А. Волыхина  
(инициалы, фамилия)

43-0-1-57/4200/2013-9468

КАДАСТРОВЫЙ ПАСПОРТ ЗЕМЕЛЬНОГО УЧАСТКА (выписка из государственного кадастра недвижимости)  
16.05.2013 № 90/13-55952

|   |                                     |   |          |   |                 |
|---|-------------------------------------|---|----------|---|-----------------|
| 1                                       | Кадастровый номер 43:40:000515:2294 | 2 | Лист № 2 | 3 | Всего листов: 2 |
| План (чертеж, схема) земельного участка |                                     |   |          |   |                 |

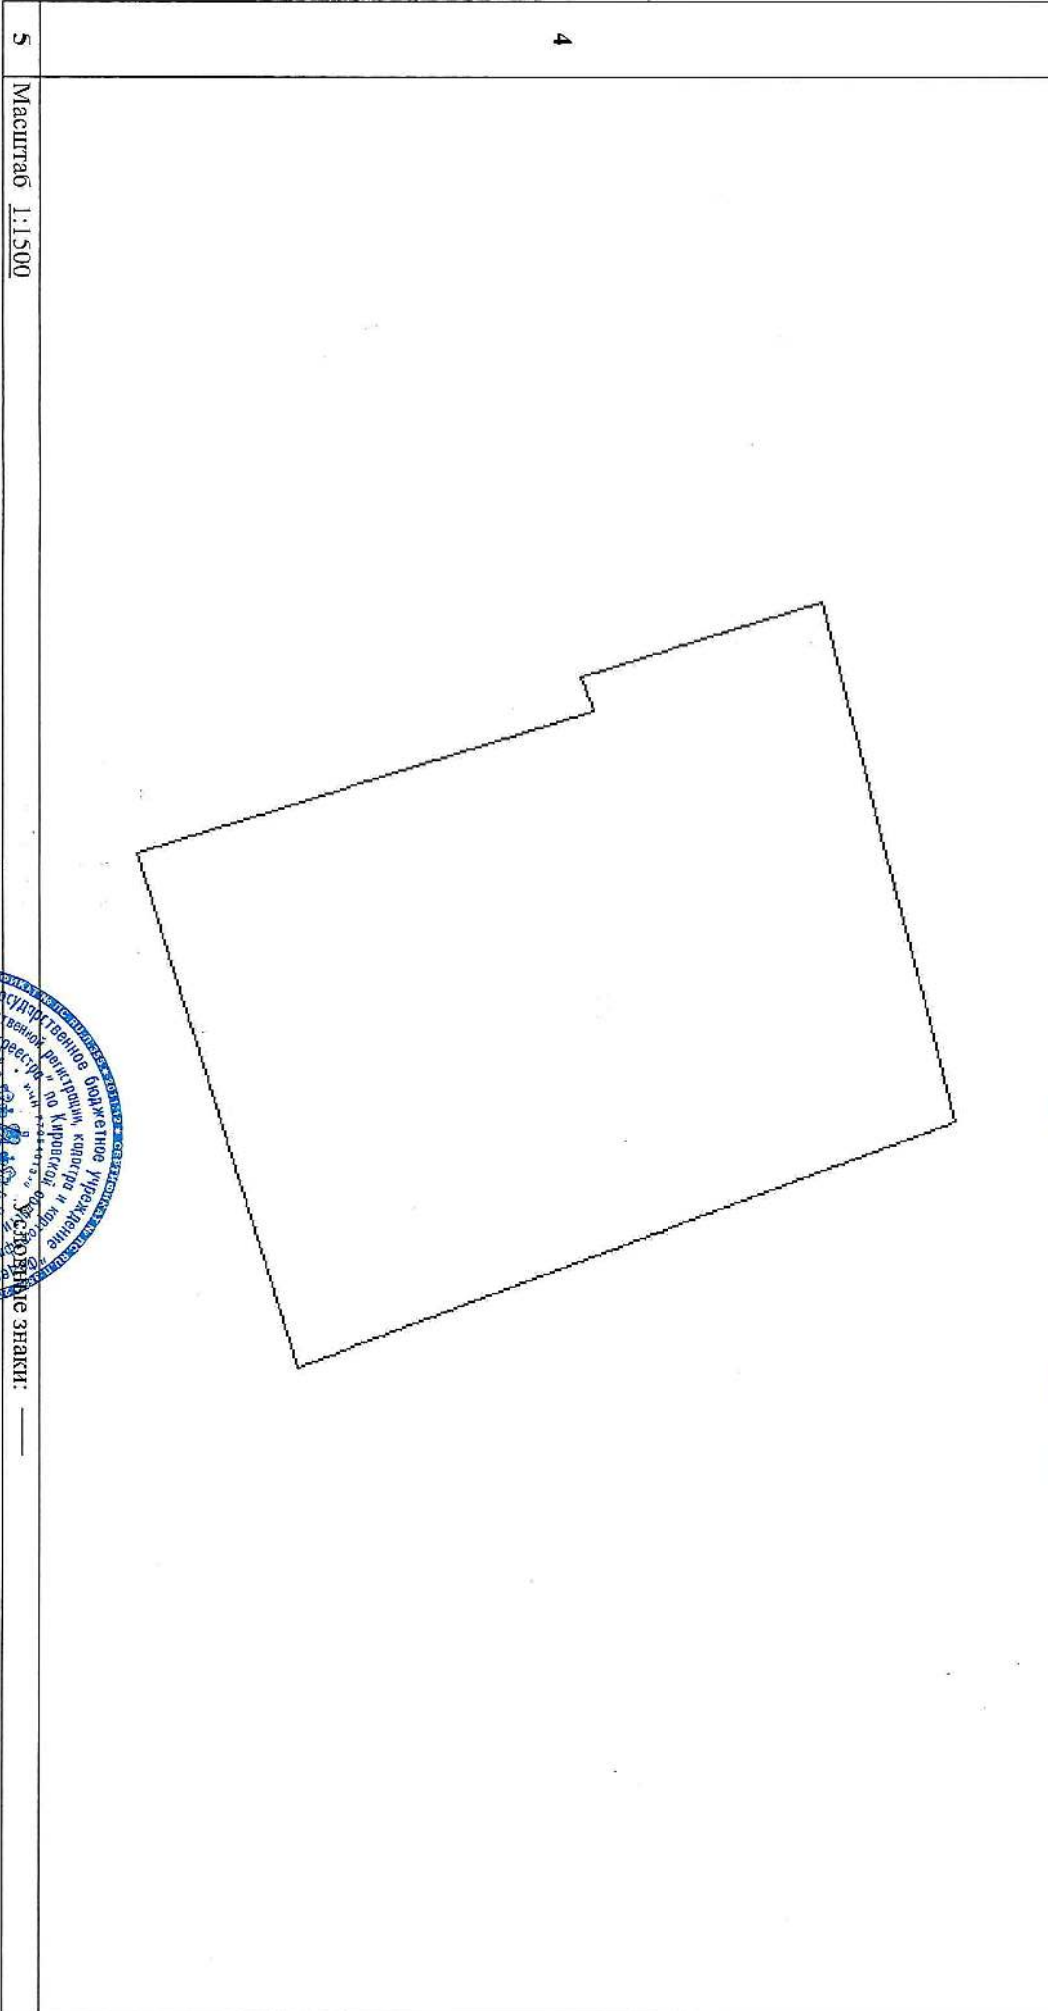

Инженер  
(наименование должности)

В. А. Вольхина  
(инициалы, фамилия)

