

Филиал Федерального государственного бюджетного учреждения «Федеральная кадастровая палата Федеральной службы государственной регистрации, кадастра и картографии» по Кировской области

(наименование органа кадастрового учета)

КАДАСТРОВЫЙ ПАСПОРТ ЗЕМЕЛЬНОГО УЧАСТКА (выписка из государственного кадастра недвижимости)

27.05.2013 № 90/13-63982

В.1

1	Кадастровый номер	43:40:000515:2295	2	Лист № 1	3	Всего листов: 2		
Общие сведения								
4	Предыдущие номера:	43:40:000515:208	6					
5	Дата внесения номера в государственный кадастр недвижимости: 13.02.2013							
7	Местоположение: (адрес)	Кировская обл. г Киров, ул Мостовицкая, д.1, корп.1						
8	Категория земель:							
8.1	Земли сельскохозяйственного назначения	Земли населенных пунктов	Земли промышленности, энергетики, транспорта, связи, радиовещания, телевидения, информатики, земли для обеспечения космической деятельности, земли обороны, безопасности и земли иного специального назначения	Земли особо охраняемых территорий и объектов	Земли лесного фонда	Земли водного фонда	Земли запаса	Категория не установлена
8.2	Земли промышленности, энергетики, транспорта, связи, радиовещания, телевидения, информатики, земли для обеспечения космической деятельности, земли обороны, безопасности и земли иного специального назначения							
9	Разрешенное использование: многоэтажные многоквартирные секционные жилые здания повышенной этажности (выше 10 этажей)							
10	Фактическое использование/характеристика деятельности: —							
11	Площадь: 14332 +/- 42 кв. м	12	Кадастровая стоимость (руб.): 59128385.84	13	Удельный показатель кадастровой стоимости (руб./м²): 4125.62	14	Система координат: МСК г. Киров	
Сведения о правах:								
15	Правообладатель		Вид права					
Общество с ограниченной ответственностью "Кировспецмонтаж"			Собственность					
16	Особые отметки: 43-0-1-57/4200/2013-10375. Доступ к земельному участку (проход или проезд) от земельных участков общего пользования имеется.							
17	Особые отметки							
Дополнительные сведения для регистрации прав на образованные земельные участки								
18.1	Номера образованных участков:		43:40:000515:2294, 43:40:000515:2295					
18.2	Номер участка, преобразованного в результате выделения							
18.3	Номера участков, подлежащих снятию с кадастрового учета:		43:40:000515:208					



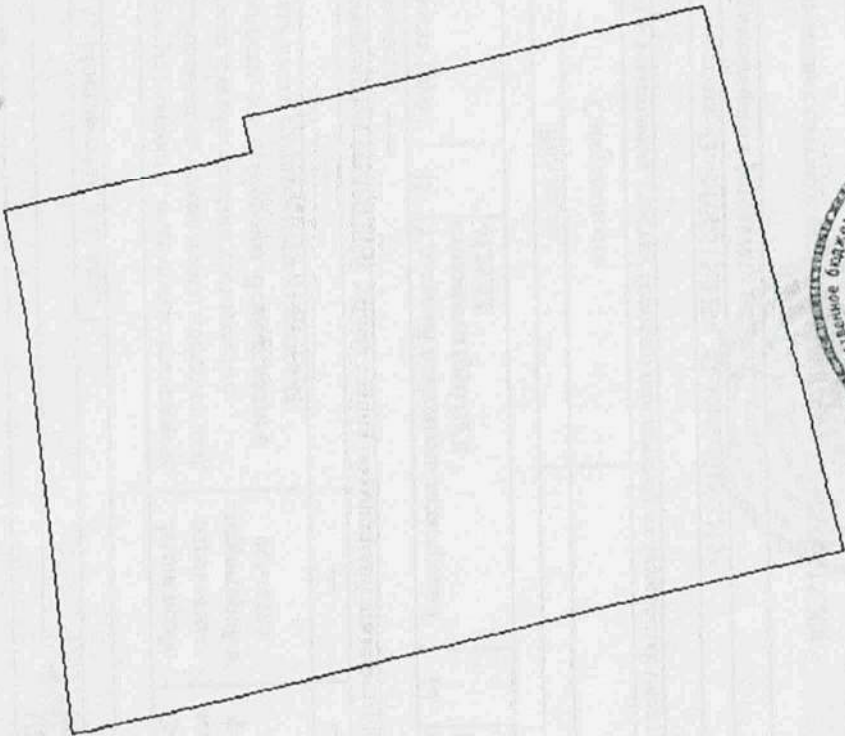
Инженер

(наименование должности)

В. А. Вольхина
(инициалы, фамилия)

КАДАСТРОВЫЙ ПАСПОРТ ЗЕМЕЛЬНОГО УЧАСТКА (выписка из государственного кадастра недвижимости)
 27.05.2013 № 90/13-63982

В.2

1	Кадастровый номер 43:40 000515.2295	2	Лист № 2	3	Всего листов 2
					
5	Масштаб 1:1500				



Инженер
 (наименование должности)

В.А. Вольхина
 (инициалы, фамилия)