

финал федерального государственного бюджетного учреждения «Федеральная кадастровая палата Федеральной службы государственной регистрации, кадастра и картографии» по Кировской области
(полное наименование органа кадастрового учета)

КП.1

"13" ноября 2015 г. № 90/15-222943

КАДАСТРОВЫЙ ПАСПОРТ ЗЕМЕЛЬНОГО УЧАСТКА

1	Кадастровый номер:	43:40:001028:44	2	Лист № 1	3	Всего листов: 2
4	Номер кадастрового квартала:	43:40:001028				
5	Пределы земельного участка:	43:40:001028:13	6	Дата внесения номера в государственный кадастр недвижимости:	31.08.2010	
7	—					
8	Кадастровые номера объектов капитального строительства:	—				
9	Адрес (описание местоположения):	Российская Федерация, Кировская обл., г. Киров, Ленинский район, ул. Анжелики Михеева, д.20				
10	Категория земель:	Земли населенных пунктов				
11	Разрешенное использование:	размещение многоквартирного жилого дома				
12	Площадь:	9049+/-33 кв. м				
13	Кадастровая стоимость:	8464683,64 руб.				
14	Сведения о правах:					
	Правообладатель	Вид права, номер и дата регистрации	Общие отметки	Документ		
	Общество с ограниченной ответственностью "Кировспецмонтаж"	43-43-01/492/2010-724 от 20.01.2011	—	—		
15	Общие отметки:	Граница земельного участка пересекает границы земельных участков (земельного участка) с кадастровыми номерами (кадастровый номером) 43:40:001028:12.				
16	Сведения о природных объектах:	—				
17	Дополнительные сведения:					
	17.1	Кадастровые номера участков, образующих земельный участок: 43:40:001028:34, 43:40:001028:40, 43:40:001028:35, 43:40:001028:36, 43:40:001028:47, 43:40:001028:50, 43:40:001028:37, 43:40:001028:39, 43:40:001028:42, 43:40:001028:43, 43:40:001028:45, 43:40:001028:46, 43:40:001028:49, 43:40:001028:38, 43:40:001028:41, 43:40:001028:48				
	17.2	Кадастровый номер преобразованного участка: —				
	17.3	Кадастровые номера участков, подлежащих снятию или снятых с государственного кадастрового учета: 43:40:001028:13				
	17.4	Кадастровые номера участков, образующих земельный участок: —				
18	Характер сведений государственного кадастра недвижимости (сведения о земельном участке):	Сведения об объекте имеют статус учтенные				
19	Сведения о кадастровых инженерах:	—				

Инженер

(полное наименование должности)

Л. С. Артемьева


(инициалы, фамилия)



КАДАСТРОВЫЙ ПАСПОРТ ЗЕМЕЛЬНОГО УЧАСТКА

"13" ноября 2015 г. № 90/15-222943

1	Кадастровый номер:	43:40:001028:44	2	Лист № 2	3	Всего листов: 2
4	План (Чертеж, схема) земельного участка					

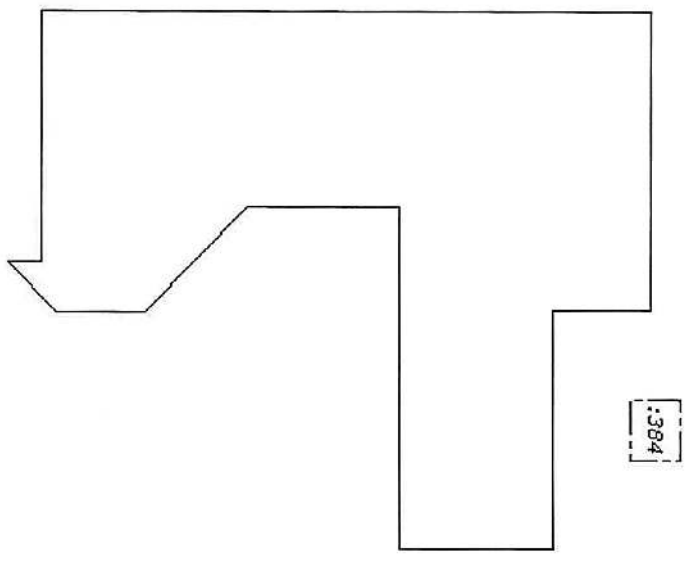

5 Масштаб 1:1500

Инженер	Д. С. Артемьева
(полное наименование должности)	(инициалы, фамилия)

