

49 137 28

филиал федерального государственного бюджетного учреждения «Федеральная кадастровая палата Федеральной службы государственной регистрации, кадастра и картографии» по Кировской области


(полное наименование органа кадастрового учета)

КАДАСТРОВЫЙ ПАСПОРТ ЗЕМЕЛЬНОГО УЧАСТКА

"01" июля 2014 г. № 90/14-124743

КП.1

1	Кадастровый номер: 43:40:000515:4640	2	Лист № 1	3	Всего листов: 2
4	Номер кадастрового квартала: 43:40:000515				
Общие сведения					
5	Предыдущие номера: 43:40:000515:2877	6	Дата внесения номера в государственный кадастр недвижимости: 11.02.2014		
7					
8	Местоположение: (адрес) Кировская область, г Киров, ул Ивана Попова, д 64				
9	Категория земель: Земли населенных пунктов				
10	Разрешенное использование: Многоэтажные многоквартирные секционные жилые здания повышенной этажности (выше 10 этажей)				
11	Площадь: 19336+/-49 кв. м				
12	Кадастровая стоимость (руб.): 20987487.76				
Сведения о правах:					
13	Правообладатель Общество с ограниченной ответственностью "Кировспецмонтаж"	Вид права Собственность	Особые отметки —	Документ —	
14	Особые отметки: 43-0-1-57/4200/2014-13727.				
15	Сведения о природных объектах: —				
16	16.1 Номера образованных участков: 43:40:000515:4639, 43:40:000515:4640				
	16.2 Номер участка, преобразованного в результате выдела: —				
	16.3 Номера участков, подлежащих снятию с кадастрового учета: 43:40:000515:2877				
	16.4 Характер сведений государственного кадастра недвижимости (статус записи о земельном участке): —				

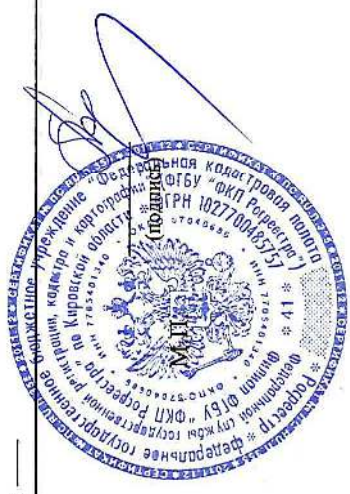


инженер 1 категории
(наименование должности)

Л. П. Петушина
(инициалы, фамилия)

КАДАСТРОВЫЙ ПАСПОРТ ЗЕМЕЛЬНОГО УЧАСТКА
 "01" июля 2014 г. № 90/14-124743

КП.2

1	Кадастровый номер: 43:40:000515:4640 План (чертеж, схема) земельного участка	2	Лист № 2	3	Всего листов: 2
---	---	---	----------	---	-----------------

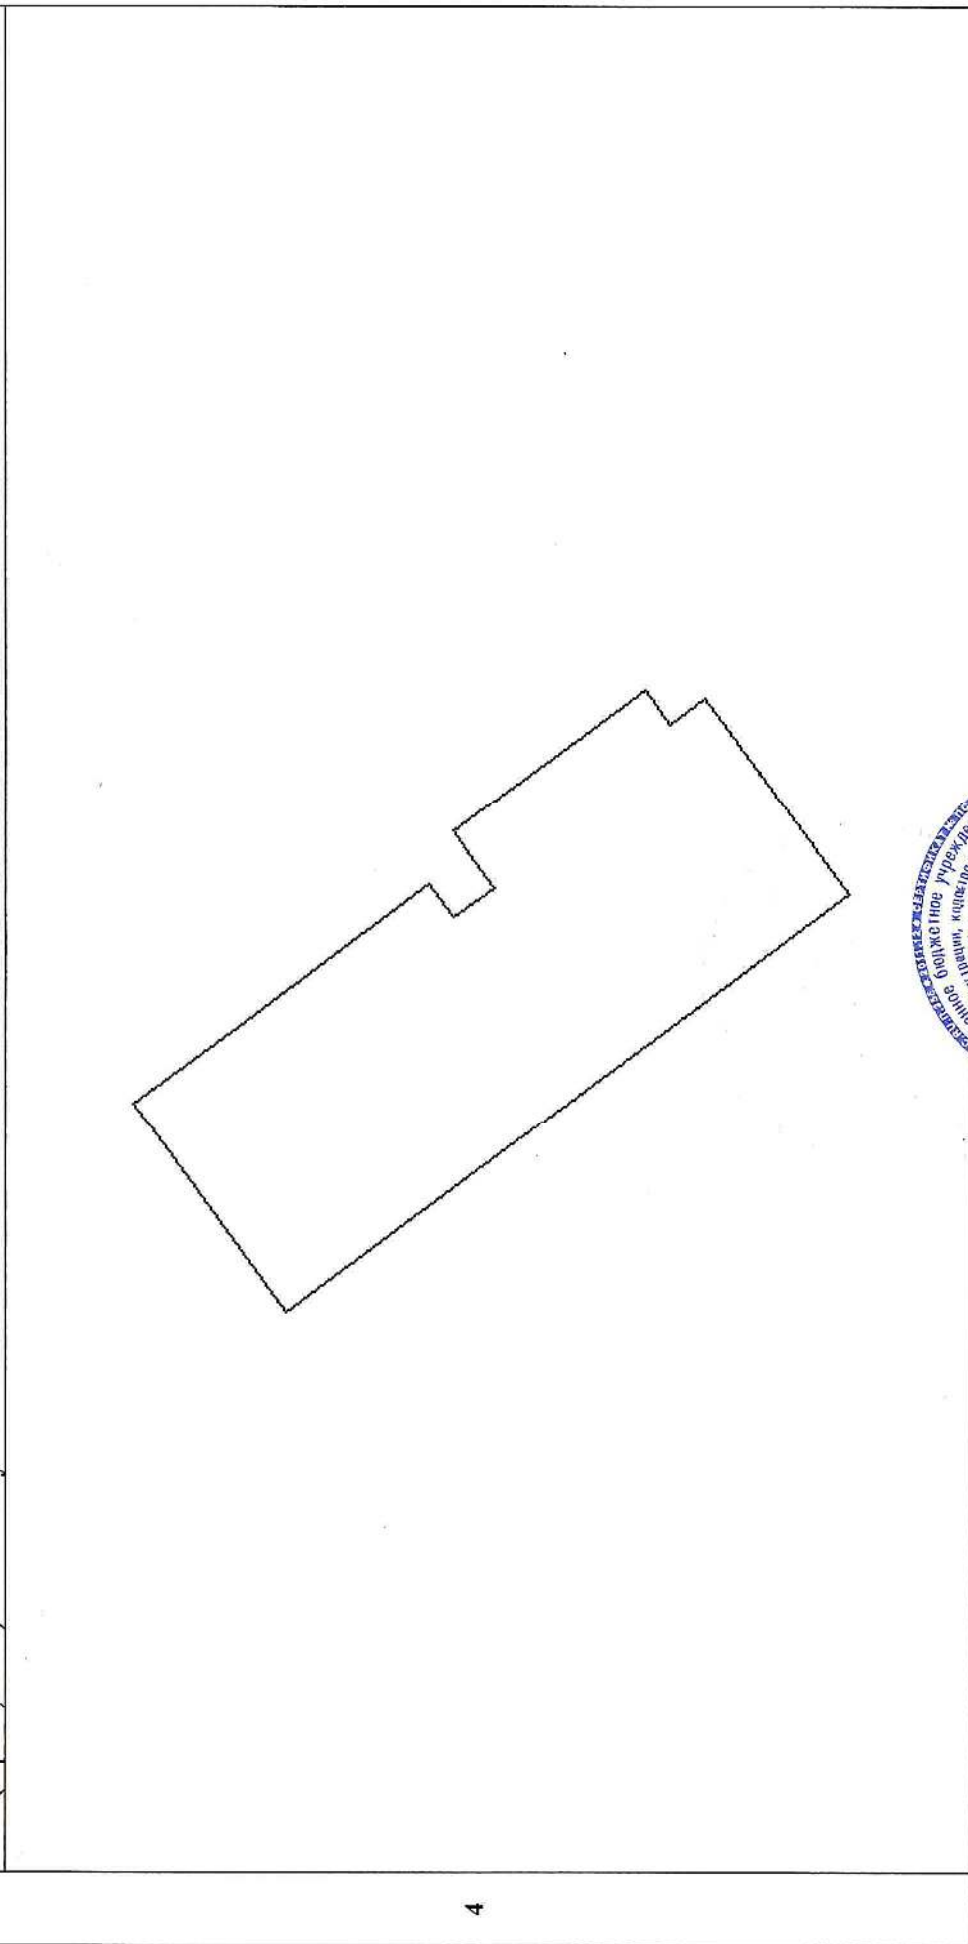

4

5	Масштаб 1:2500 Словесные знаки: —
---	--------------------------------------



инженер 1 категории
 (наименование должности)

Л. П. Пегушина
 (инициалы, фамилия)