

Филиал федерального государственного учреждения «Федеральная кадастровая палата Федеральной службы государственной регистрации, кадастра и картографии» по Кировской области

(полное наименование органа кадастрового учета)

КП.1

КАДАСТРОВЫЙ ПАСПОРТ ЗЕМЕЛЬНОГО УЧАСТКА

"30" марта 2016 г. № 90/16-67213

1	Кадастровый номер:	43:40:000515:3771	2	Лист № <u>1</u>	3	Всего листов: <u>2</u>
4	Номер кадастрового квартала:	43:40:000515				
5	Предыдущие номера:	43:40:000515:2544	6	Дата внесения номера в государственный кадастр недвижимости: 28.11.2013		
7						
8	Кадастровые номера объектов капитального строительства: —					
9	Адрес (описание местоположения): Госийская Федерация, Кировская обл., г. Киров, Ленинский р-н, ул. Ивана Попова, д. 89					
10	Категория земель: Земли населенных пунктов					
11	Разрешенное использование: многоэтажные многоквартирные секционные жилые здания повышенной этажности (выше 10 этажей)					
12	Площадь: 12805 +/- 40 кв. м					
13	Кадастровая стоимость: 13898675.05 руб.					
14	Сведения о правах:					
	Правообладатель	Вид права, номер и дата регистрации	Особые отметки	Документ		
	Общество с ограниченной ответственностью "Кировспецмонтаж"	Собственность, № 43-43-01/582/2013-528 от 20.12.2013	—	—		
15	Особые отметки: Для данного земельного участка обеспечен доступ посредством земельного участка (земельных участков) с кадастровым номером (кадастровыми номерами) 43:40:000515:163, далее по, земельному участку 43:40:000515:2544:ЗУ2.					
16	Сведения о природных объектах: —					
17	Дополнительные сведения:					
	17.1	Кадастровые номера участков, образованных с земельным участком: 43:40:000515:3770				
	17.2	Кадастровый номер преобразованного участка: —				
	17.3	Кадастровые номера участков, подлежащих снятию или снятых с кадастрового учета: 43:40:000515:2544				
	17.4	Кадастровые номера участков, образованных из земельного участка: —				
18	Характер сведений государственного кадастра недвижимости (статус записи о земельном участке): Сведения об объекте имеют статус учтённых					
19	Сведения о кадастровых инженерах: Пестова Елена Ивановна, 43-1-1-85, ООО "ВятгИСИЗ", 21.11.2013 г.					




инженер Л. И. Петушила
(полное наименование должности) (инициалы, фамилия)

КАДАСТРОВЫЙ ПАСПОРТ ЗЕМЕЛЬНОГО УЧАСТКА

"30" марта 2016 г. № 90/16-67213

1	Кадастровый номер: 43:40:000515:3771	2	Лист № 2	3	Всего листов: 2
4	План (чертеж, схема) земельного участка				

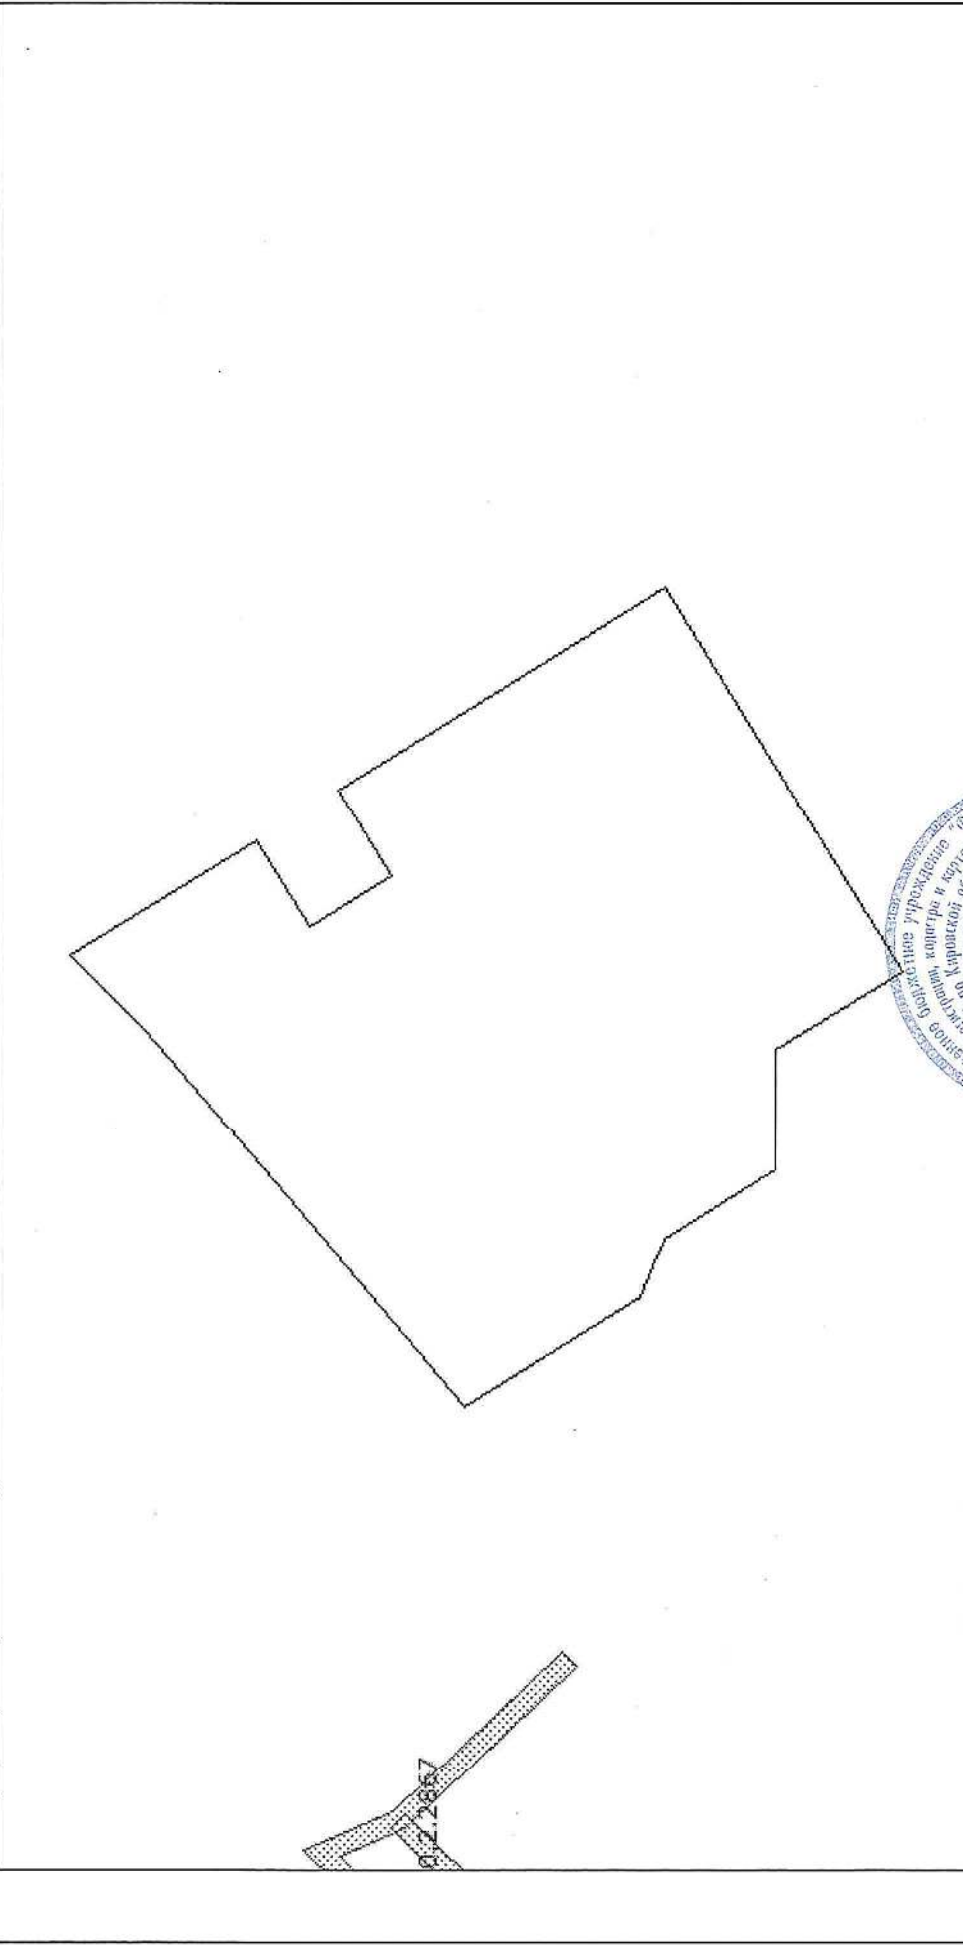

5 Масштаб 1:1500



инженер
(полное наименование должности)

Л. П. Пегушина
(инициалы, фамилия)