

Фигиал Федеральнотого государственнотого бюджетнотого учреждення «Федеральная кадастровая палата Федеральной службы государственной регистрации, кадастра и картографии» по Кировской области

(полное наименование органа кадастрового учета)

КЦ.1

**КАДАСТРОВЫЙ ПАСПОРТ ЗЕМЕЛЬНОГО УЧАСТКА**

"13" марта 2014 г. № 90/14-48726

|   |   |               |   |                |                 |
|---|---|---------------|---|----------------|-----------------|
| 1   | Кадастровый номер: 43:40:000515:2879  | 2             | Лист № 1  | 3              | Всего листов: 2 |
| 4   | Номер кадастрового квартала: 43:40:000515   |               |   |                |                 |
| <b>Общие сведения</b>   |   |               |   |                |                 |
| 5   | Предыдущие номера: 43:40:000515:158   | 6             | Дата внесения номера в государственный кадастр недвижимости: 11.06.2013 |                |                 |
| 7   |   |               |   |                |                 |
| 8   | Местоположение: (адрес) Кировская область, г Киров, ул Мостовицкая, д 9   |               |   |                |                 |
| 9   | Категория земель: Земли населенных пунктов  |               |   |                |                 |
| 10  | Разрешенное использование: многоэтажные многоквартирные секционные жилые здания повышенной этажности (выше 10 этажей)   |               |   |                |                 |
| 11  | Площадь: 9593+/-34 кв. м  |               |   |                |                 |
| 12  | Кадастровая стоимость (руб.): 10412338,13   |               |   |                |                 |
| Сведения о правах:  |   |               |   |                |                 |
| Правообладатель   |   | Вид права     |   | Особые отметки |                 |
| 13  | Общество с ограниченной ответственностью "Кировспецмонтаж"  | Собственность |   | —              |                 |
| 14  | Особые отметки: 43-0-1-57/4200/2014-5610. Доступ к земельному участку (проход или проезд) от земельных участков общедо пользования обеспечен посредством земельного участка № 43:40:000515:163. |               |   |                |                 |
| 15  | Сведения о природных объектах: —  |               |   |                |                 |
| 16.1 Номера образованных участков: 43:40:000515:2869, 43:40:000515:2870, 43:40:000515:2871, 43:40:000515:2872, 43:40:000515:2873, 43:40:000515:2874, 43:40:000515:2875, 43:40:000515:2876, 43:40:000515:2877, 43:40:000515:2878, 43:40:000515:2879, 43:40:000515:2880, 43:40:000515:2881, 43:40:000515:2882, 43:40:000515:2883, 43:40:000515:2884, 43:40:000515:2885, 43:40:000515:2886 |   |               |   |                |                 |
| 16.2 Номер участка, преобразованного в результате выдела: —   |   |               |   |                |                 |
| 16.3 Номера участков, подлежащих снятию с кадастрового учета: 43:40:000515:158  |   |               |   |                |                 |
| 16.4 Характер сведений государственного кадастра недвижимости (статус записи о земельном участке): —  |   |               |   |                |                 |
| 16.6.1 Дополнительные сведения для регистрации для образованных земельных участков  |   |               |   |                |                 |

инженер I категории  
(наименование должности)

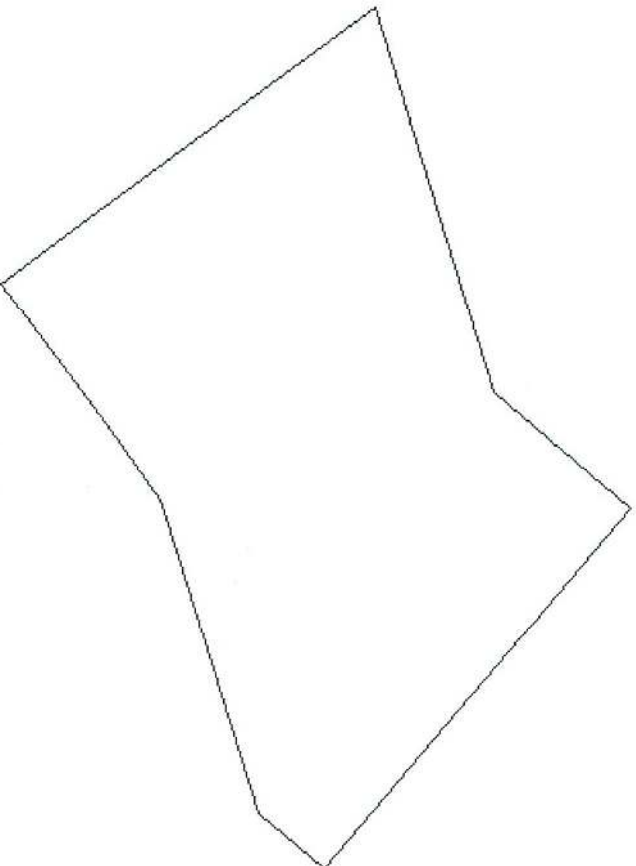
Д. П. Петушина  
(инициалы, фамилия)



КАДАСТРОВЫЙ ПАСПОРТ ЗЕМЕЛЬНОГО УЧАСТКА  
"13" марта 2014 г. № 90/14-48726

КП.2

|   |                                      |   |          |   |                 |
|---|--------------------------------------|---|----------|---|-----------------|
| 1 | Кадастровый номер: 43:40:000515:2879 | 2 | Лист № 2 | 3 | Всего листов: 2 |
|---|--------------------------------------|---|----------|---|-----------------|

|   |   |                   |  |  |  |
|---|---|-------------------|--|--|--|
| 4 |  |                   |  |  |  |
| 5 | Масштаб 1:1500  | Условные знаки: — |  |  |  |

инженер I категории  
(наименование должности)



Д. П. Першина  
(инициалы, фамилия)