

филиал федерального государственного бюджетного учреждения «Федеральная кадастровая палата Федеральной службы государственной регистрации, кадастра и картографии» по Кировской области

(полное наименование органа кадастрового учета)

КП.1

КАДАСТРОВЫЙ ПАСПОРТ ЗЕМЕЛЬНОГО УЧАСТКА
"25" марта 2014 г. № 90/14-58694

1	Кадастровый номер: 43:40:000515:2871	2	Лист № 1	3	Всего листов: 2
4	Номер кадастрового квартала: 43:40:000515				
5	Пределы земельного участка: 43:40:000515:158	6	Дата внесения номера в государственный кадастр недвижимости: 11.06.2013		
7					
8	Местоположение: (адрес) Кировская область, г Киров, ул Чистопрудненская, д 8				
9	Категория земель: Земли населенных пунктов				
10	Разрешенное использование: многоквартирные секционные жилые здания повышенной этажности (выше 10 этажей)				
11	Площадь: 9913+/-35 кв. м				
12	Кадастровая стоимость (руб.): 10759669.33				
Сведения о правах:					
13	Правообладатель	Вид права	Особые отметки	Документ	
	Общество с ограниченной ответственностью "Кировцеппромтаж"	Собственность	—	—	
14	Особые отметки: 43-0-1-57/4200/2014-6786.				
15	Сведения о природных объектах: —				
16	Дополнительные сведения для регистрации прав на образованные земельные участки	16.1	Номера образованных участков: 43:40:000515:2869, 43:40:000515:2870, 43:40:000515:2871, 43:40:000515:2872, 43:40:000515:2873, 43:40:000515:2874, 43:40:000515:2875, 43:40:000515:2876, 43:40:000515:2877, 43:40:000515:2878, 43:40:000515:2879, 43:40:000515:2880, 43:40:000515:2881, 43:40:000515:2882, 43:40:000515:2883, 43:40:000515:2884, 43:40:000515:2885, 43:40:000515:2886		
		16.2	Номер участка, преобразованного в результате выдела: —		
		16.3	Номера участков, подлежащих снятию с кадастрового учета: 43:40:000515:158		
		16.4	Характер сведений государственного кадастра недвижимости (статус записи о земельном участке): —		

инженер I категории
(наименование должности)

Д. П. Петушина
(инициалы, фамилия)



4900/6486


КАДАСТРОВЫЙ ПАСПОРТ ЗЕМЕЛЬНОГО УЧАСТКА
№25" марта 2014 г. № 90/14-58694

КП.2

1	Кадастровый номер: 43:40:000515:2871	2	Лист № 2	3	Всего листов: 2
---	--------------------------------------	---	----------	---	-----------------

План (чертеж, схема) земельного участка

4

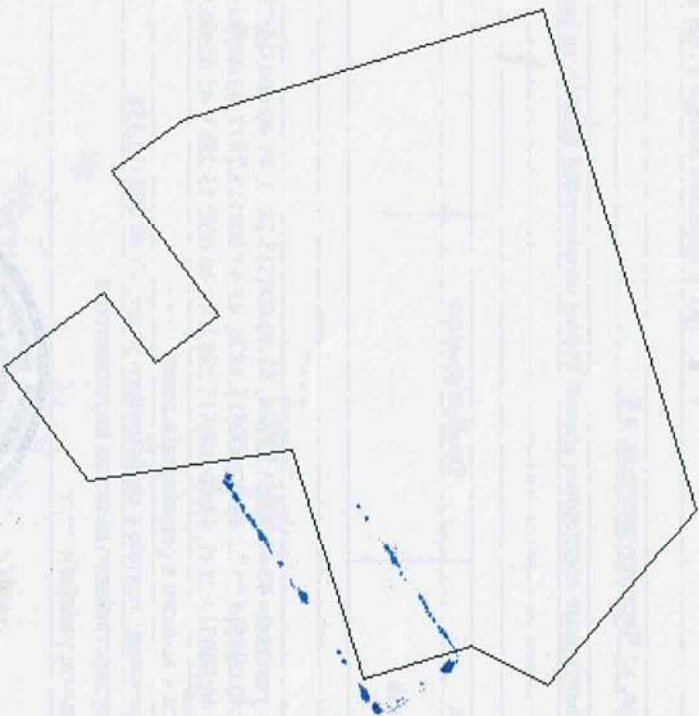

5 Масштаб 1:1500

Кодовые знаки: —

Инженер I категории
(наименование должности)

Л. П. Петушина
(инициалы, фамилия)

